


Nome	Foglio	Mappale	Destinazione Attuale	Destinazione Richiesta	Prez	Data	Identificativo
Domande pervenute in occasione di precedenti varianti							
MORONI Alessandro	9	48	Zona C1 di espansione a media densità (P.)	Modificazione della linea di inasprimento dei fabbricati, riducendo l'area a standard ed aumentando la zona C1	222	23-gen-2004	1
DATURI Alba	10	245-246-247-386-387-388-389-390-391-398	Parte Zona B2 di completamento a bassa densità / Parte zona agricola	Zona B2 residenziale di completamento a bassa densità	791	5-mar-2004	2
DELLA VALLE Gian Luigi	8	49	Zona agricola	Zona edificabile	1018	22-mar-2004	3
MAZZA Fabrizio	9	248-250-406	Zona B1 di completamento a media densità / piano attuativo vigente	Ricalcolo degli standard a revisione di un emere commessa dall'amministrazione comunale nel quadro del volume edificabile convenzionato	1187	2-apr-2004	4
Domande pervenute dopo l'ultima variante parziale al PRG (variante n. 1/2005)							
MARCHESI Ernesto	9	225-228	Fascia di Rispetto stradale	Zona di completamento B per costure box e locale accessorio all'abitazione	3006	16-ott-2006	5
SERAFINI Renzo Maurizio	13	370-369-368-176-177-174-361-415-323-403-337-339-188-18-331-187-186-180	Zona agricola	Zona C1 di espansione a media densità	3038	16-ott-2006	6
MAZZA Contardino e MAZZA Alba	9	315-317	Fascia di Rispetto stradale	Zona adeguata per costruzione piazzale ricintato con deposito malfatto in uso alla propria attività artigianale	4122	30-ott-2006	7
GUARDONE Michèle	7	498	Zona per attrezzature pubbliche	Zona D1 per ampliare attività vendita mobili	4123	30-ott-2012	8
SERAFINI Renzo Maurizio	13	370-369-368-176-177-174-361-415-323-403-337-339-188-18-331-187-186-180	Zona agricola	Zona C1 di espansione a media densità	3038	16-ott-2006	9 (v. richiesta 6)
CROCE Luigi	4	100	Zona agricola	Zona edificabile	311	25-gen-2008	10
BARBIERI Luigi	7	11-12-16-17-18-19	Zona agricola	Zona residenziale di completamento	2266	19-lug-2008	11
TAVA Anna Maria	7	351	Zona agricola	Zona residenziale	2777	29-lug-2008	12
SERAFINI Renzo Maurizio	13	427-369-311-337-367-429-188-187-369-368-186-426-423-403-323-177-174-415-351	Zona agricola	Zona C1 di espansione a media densità	2970	11-ag-2008	13 (v. richieste 6 e 7)
MAZZA Andrea	8	158-170-789-790	Zona agricola ed in parte edificabile	Area residenziale a bassa densità	3296	16-ott-2008	13 bis
ANDREOLI Giovanni	8	643	Zona agricola E5 di rispetto dell'abitato	Zona B2 residenziale di completamento a bassa densità	3768	20-ott-2008	14
CRISTINA Lara e PRETI Massimo	9	912-914-916-232	Zona agricola	Zona residenziale	4435	9-dic-2008	14 bis
MARCHESI Daniele	13	64-65-302-391	Zona agricola	Zona B1 residenziale di completamento a media densità	453	6-feb-2009	15
RUSSO Laura	12	264-265	Zona agricola	Zona residenziale	602	18-feb-2009	16
MONTAGNA Mario	12	370-668-670-672-702	Nucleo di interesse ambientale a prevalente destinazione residenziale A1	Zona B1 residenziale di completamento a media densità	2572	17-lug-2009	17
BRUSATI Miana	8	50-56-1426-1427	Nucleo di interesse ambientale a prevalente destinazione residenziale A1	Zona B1 residenziale di completamento a media densità	2639	24-lug-2009	18
ANGELERI Pietro	9	292-293	Zona agricola	Zona D1 di completamento	3845	9-nov-2009	19
CIGLIOTTI Arch. Carlo per conto di EDICONS GGM SRL	8	556-557 (ex 153 sub 1-2-3)	Zona B2 di completamento a bassa densità	Incremento dell'altezza di gronda fino a 6 m, così da poter realizzare un solaio intermedio per incrementare la s.l.p. anche al fine di rifare la copertura eliminando l'ammianto e applicando pannelli FV	3948	17-nov-2009	20
FRANCOLI Alberto	6	104-105	Parte zona C residenziale soggetta a PL / Parte zona agricola	Area artigianale di completamento per la realizzazione di centro recupero interi non-pedagogici	755	5-mar-2010	21
SCROPERO Antonio, Amministratore della BORGO COSTA VERDE srl	8	705	Parte zona B1 di completamento a media densità / parte zona destinata ad attrezzature pubbliche	Insediamento interamente in zona B1, anche con sessione di parte di terreno in corrispondenza dell'intersezione con la via comunale	1506	17-mag-2010	22
GAZZANIGA Carla	9	917-918 (ex 350)	Verde	Zona residenziale	2687	20-ag-2010	23
GAZZANIGA Carla	9	917-918 (ex 350)	Verde	Zona residenziale	3559	16-ott-2009	23bis (v. richiesta 21)
DELU' Angela	11	294-783-784 (ex 586)	Zona agricola residenziale E3	Zona residenziale di completamento	4011	23-dic-2010	24
CARAMELLA Giovanni	13	65-302	Zona agricola E2	Zona residenziale di completamento	197	19-gen-2011	25 (v. in parte richiesta 13)
RORDA Patrizia	13	9	Zona agricola E2	Zona residenziale di completamento	691	1-mar-2011	26
MARCHESI Daniele	13	64-391	Zona agricola	Zona B1 residenziale di completamento a media densità	453	6-feb-2009	27 (v. in parte richiesta 13)
TITTA Pierluigi e SALA Michele	7	411-458	Zona agricola	Zona edificabile per redistribuire la volumetria dei PL "Montecessino 1" e "Montecessino 2"	1495	4-mag-2011	28
LANFRANCHI Isabella	9	142-146-167-375	Parte zona agricola E1	Zona residenziale di completamento	1553	6-mag-2011	29
VECCHIETTI Marco	8	1174 sub 2-4	Zona per attrezzature pubbliche	Zona B1 residenziale di completamento a media densità	2266	8-lug-2011	30
MONFINI Carlo, CANTONI Angela, ZAMBIANCHI Maria Teresa	10	292-293	Zona agricola	Zona residenziale di completamento	2260	13-lug-2011	31
MESSINA Cosimo Pantalone	10	652	Zona agricola E2	Zona B1 residenziale di completamento a media densità	3821	1-dic-2011	32 (v. in parte richiesta 14)
VILLANI Adriano	13	932	Zona agricola	Zona residenziale di completamento per insediamenti adattati	4121	28-dic-2011	33
PARISI Francesco	7	1128-276	Zona agricola	Zona residenziale (striscia di 10 m lungo il lato sud	312	31-gen-2012	34
Domande pervenute nei termini							
SANGIORGI Angelo	9	243-244-245	Parte come zona artigianale / Parte come area residenziale di espansione assoggettata a pianificazione attuativa	Zona agricola	513	22-feb-2012	35
POGGI Sergio	9	589	Zona per attrezzature pubbliche	Zona residenziale	567	25-feb-2012	36
LOSI Lugina	9	725-729-727-731	Verde privato	Zona residenziale	565	25-feb-2012	37
BRANDOLINI Marco	7	151	Zona agricola	Ambito residenziale di completamento	553	29-feb-2012	38
SERAFINI Renzo Maurizio	13	876-877-433-368-369-425-427	Parte zona agricola collinare / parte attrezzature pubbliche residenziali	Zona edificabile	654	2-mar-2012	39 (v. in parte richieste 6, 7, 11)
PIETRANTONI Mario	12	1078	Zona agricola residenziale E3	Area residenziale per realizzare box seminterrato	695	6-mar-2012	40
SINISI Giuseppe (socio della Montecessino srl)	7	128-322-406-405-425-71-407-65-77-321-1127-1140-351-1138-377-68-70	Parte in zona residenziale di espansione e parte in zona agricola	Inserimento di tutti i magliari in zona residenziale di espansione	728	8-mar-2012	41 (include richiesta 12)
CARTA Maria Cecilia	6	147	Zona agricola E1	Per una porzione di 900 mq (75 x 12 m) destinazione ad area residenziale di completamento per suddividere in lotti l'attuale area edificabile già esistente	732	9-mar-2012	42
LABITA Sergio (per conto di LADA Group srl)	7	508-510-511-512-5-3-514-515-516	Zona C1 soggetta a piano attuativo	Interesimento edilizio diretto	743	12-mar-2012	43
MERLINI Maria Pia	12	1	Zona agricola	Zona edificabile	754	12-mar-2012	44
RISIO Marco (legale rappresentante della RM Scavi srl)	8	1474	Zona B2 di completamento a bassa densità	Struttura pubblica socio assistenziale per anziani con possibilità di recupero dei fabbricati esistenti a parcheggio (tracciati al piano terra), con trattamento dei fabbricati per recuperare pari volume (600 mc). Si richiede di estendere la medesima desti	765	13-mar-2012	45
MAZZA Andrea	8	158-170-789-790	Zona agricola ed in parte edificabile	Area residenziale a bassa densità	1611	1-giu-2012	46

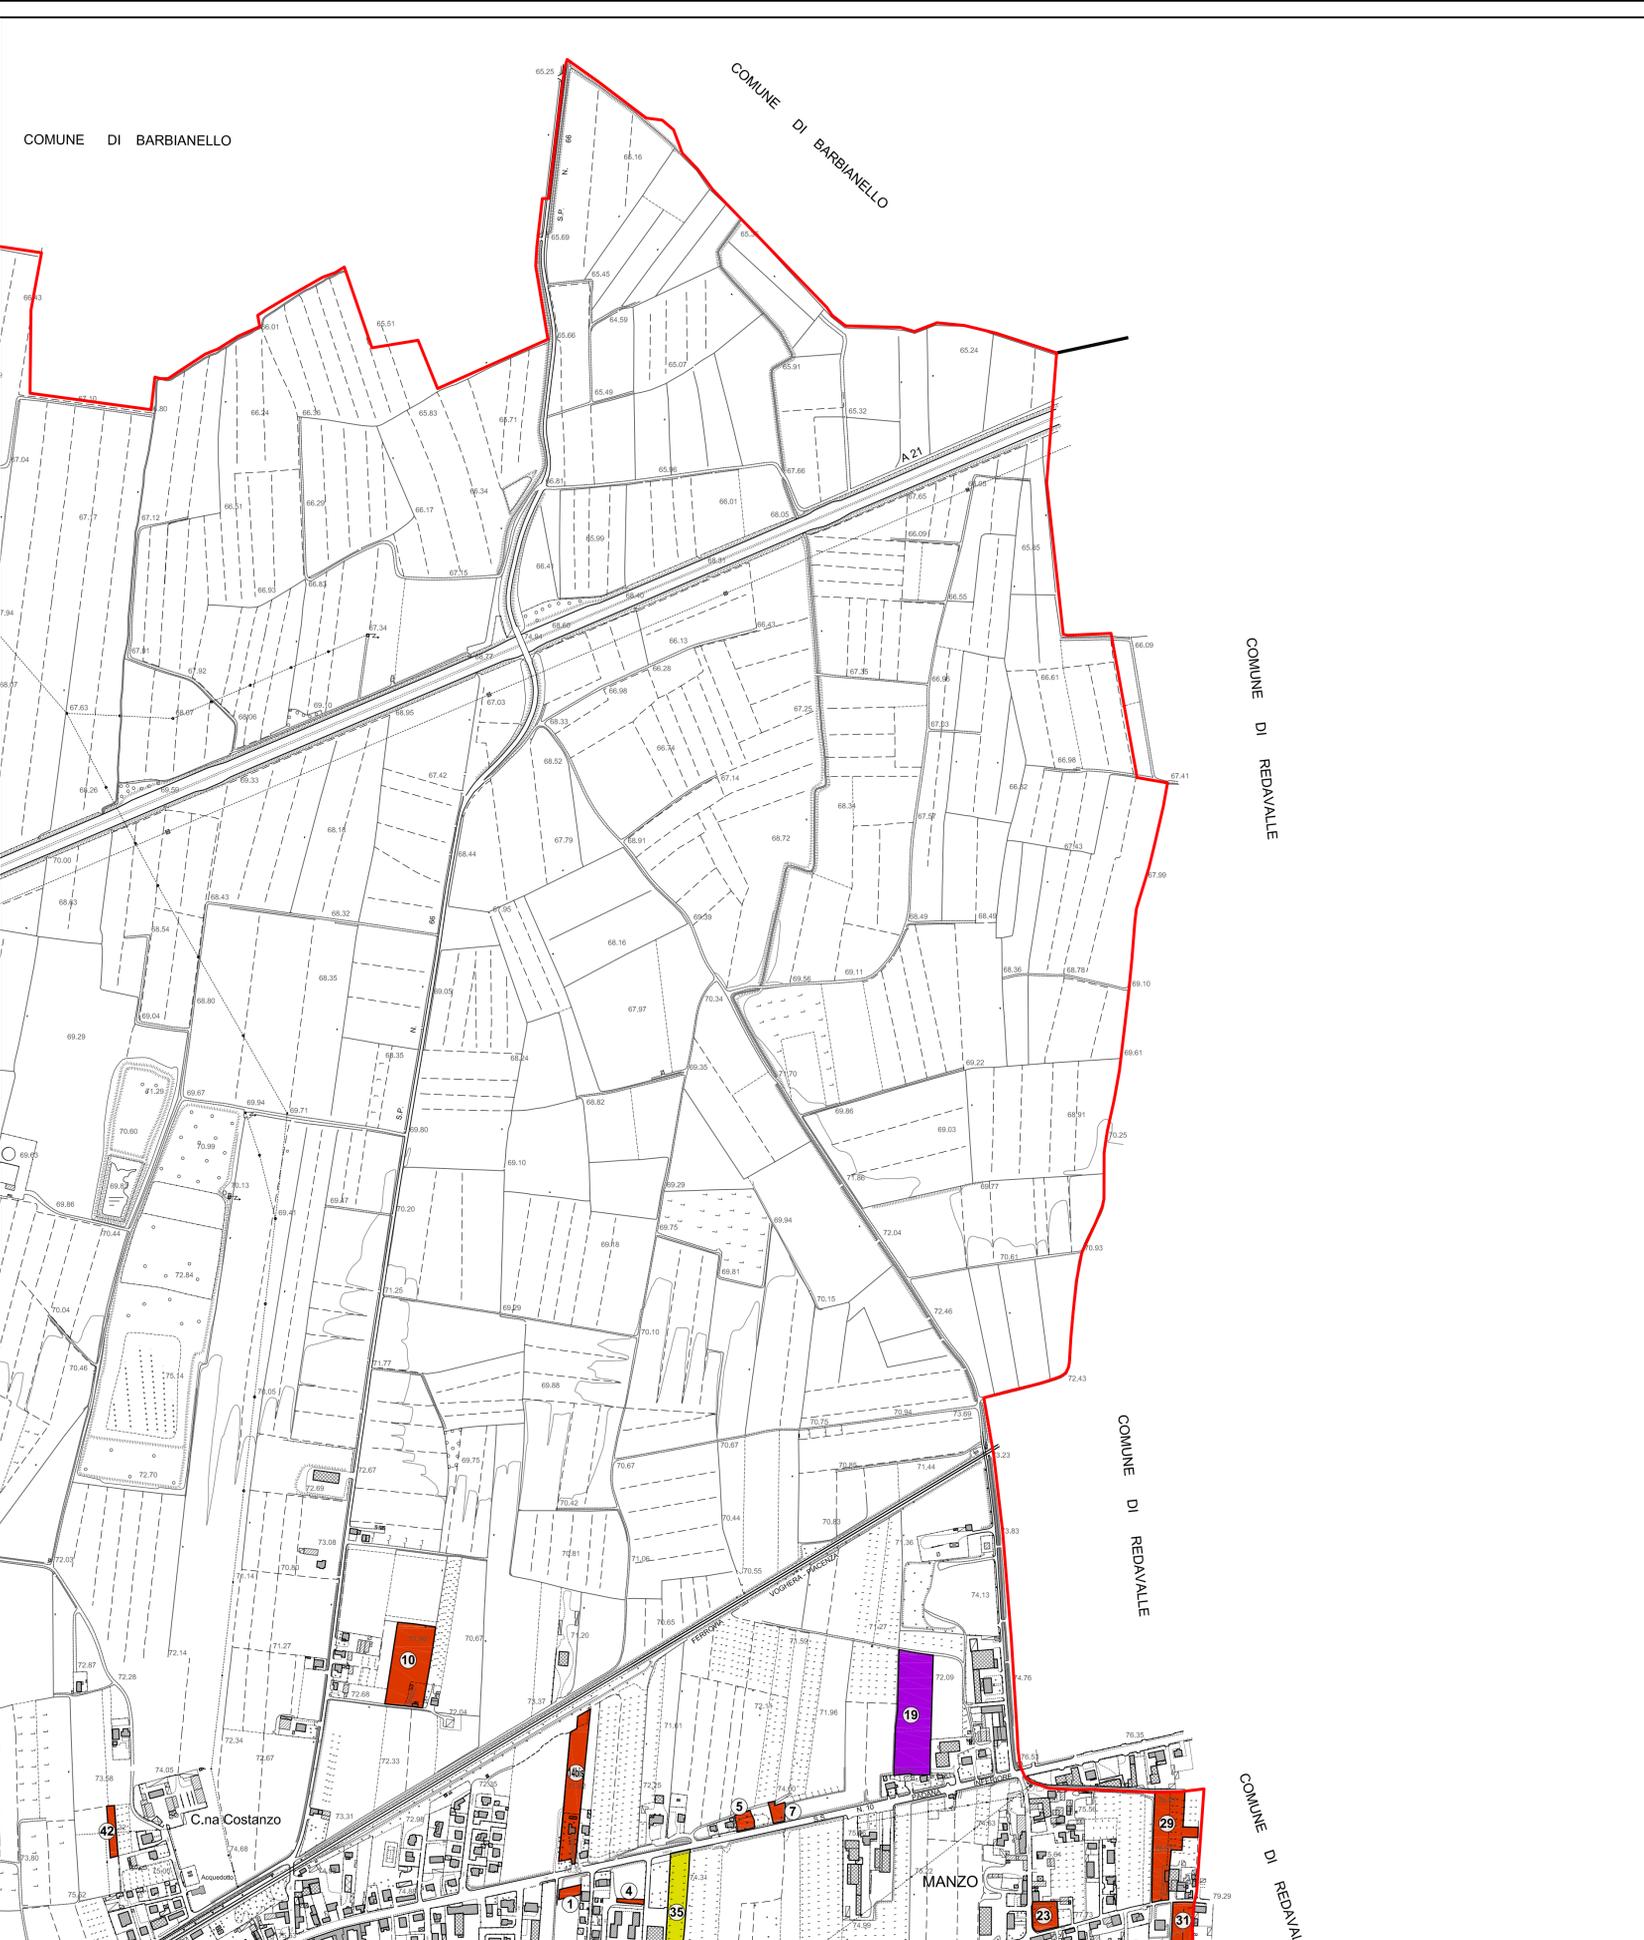

- Legenda**
- Richiesta inserimento nuove aree residenziali
 - Richiesta inserimento nuove aree produttive o artigianali
 - Richiesta inserimento nuove aree agricole
 - Richiesta inserimento nuove aree per servizi pubblici
 - Richiesta inserimento nuove aree per servizi pubblici non di proprietà del richiedente
 - Richiesta inserimento nuove aree per servizi pubblici non di proprietà del richiedente ed oggetto di possibile futura espansione
 - Richiesta di modifica altezza fabbricato
 - Individuazione richieste
 - Confine Comunale

COMUNE DI SANTA GIULETTA
Provincia di Pavia



PGT 2012
ai sensi della L.R. 11 marzo 2005, n. 12 e s.m.i.

Progettisti Incaricati
Pianificazione urbanistica
Valutazione Ambientale Strategica
dott. ing. Fabrizio Sisti
via C. Battisti, 46 - Stradella (PV)

Componente geologica e sismica
dott. geol. Daniele Calvi
via A. Gramsci 22 - Stradella (PV)

Classificazione acustica
dott. ing. Maria Novella Violato
via San Biagio, 14 - Garlasco (PV)

Collaboratori
Pianificazione urbanistica
dott. arch. Cristiano Alberti
dott. ing. arch. Viola Cappelletti
Valutazione Ambientale Strategica
dott. ing. arch. Viola Cappelletti

Sindaco
Maurizio Brandolini

Assessore all'urbanistica
ing. Maurizio Modena

Responsabile del procedimento
geom. Andrea Mussi

Segretario Comunale
dott. Maria Cristina Leone

Tavola DP.07.a
CARTA DELLE ISTANZE PRESENTATE
DA PARTE DELLA CITTADINANZA
scala 1:5.000
ottobre 2012

