
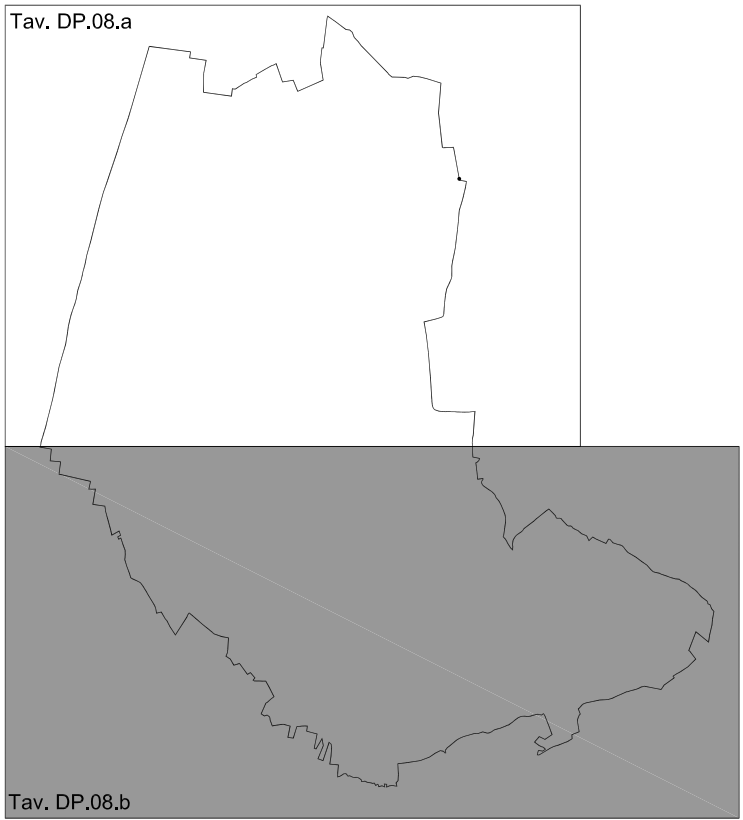


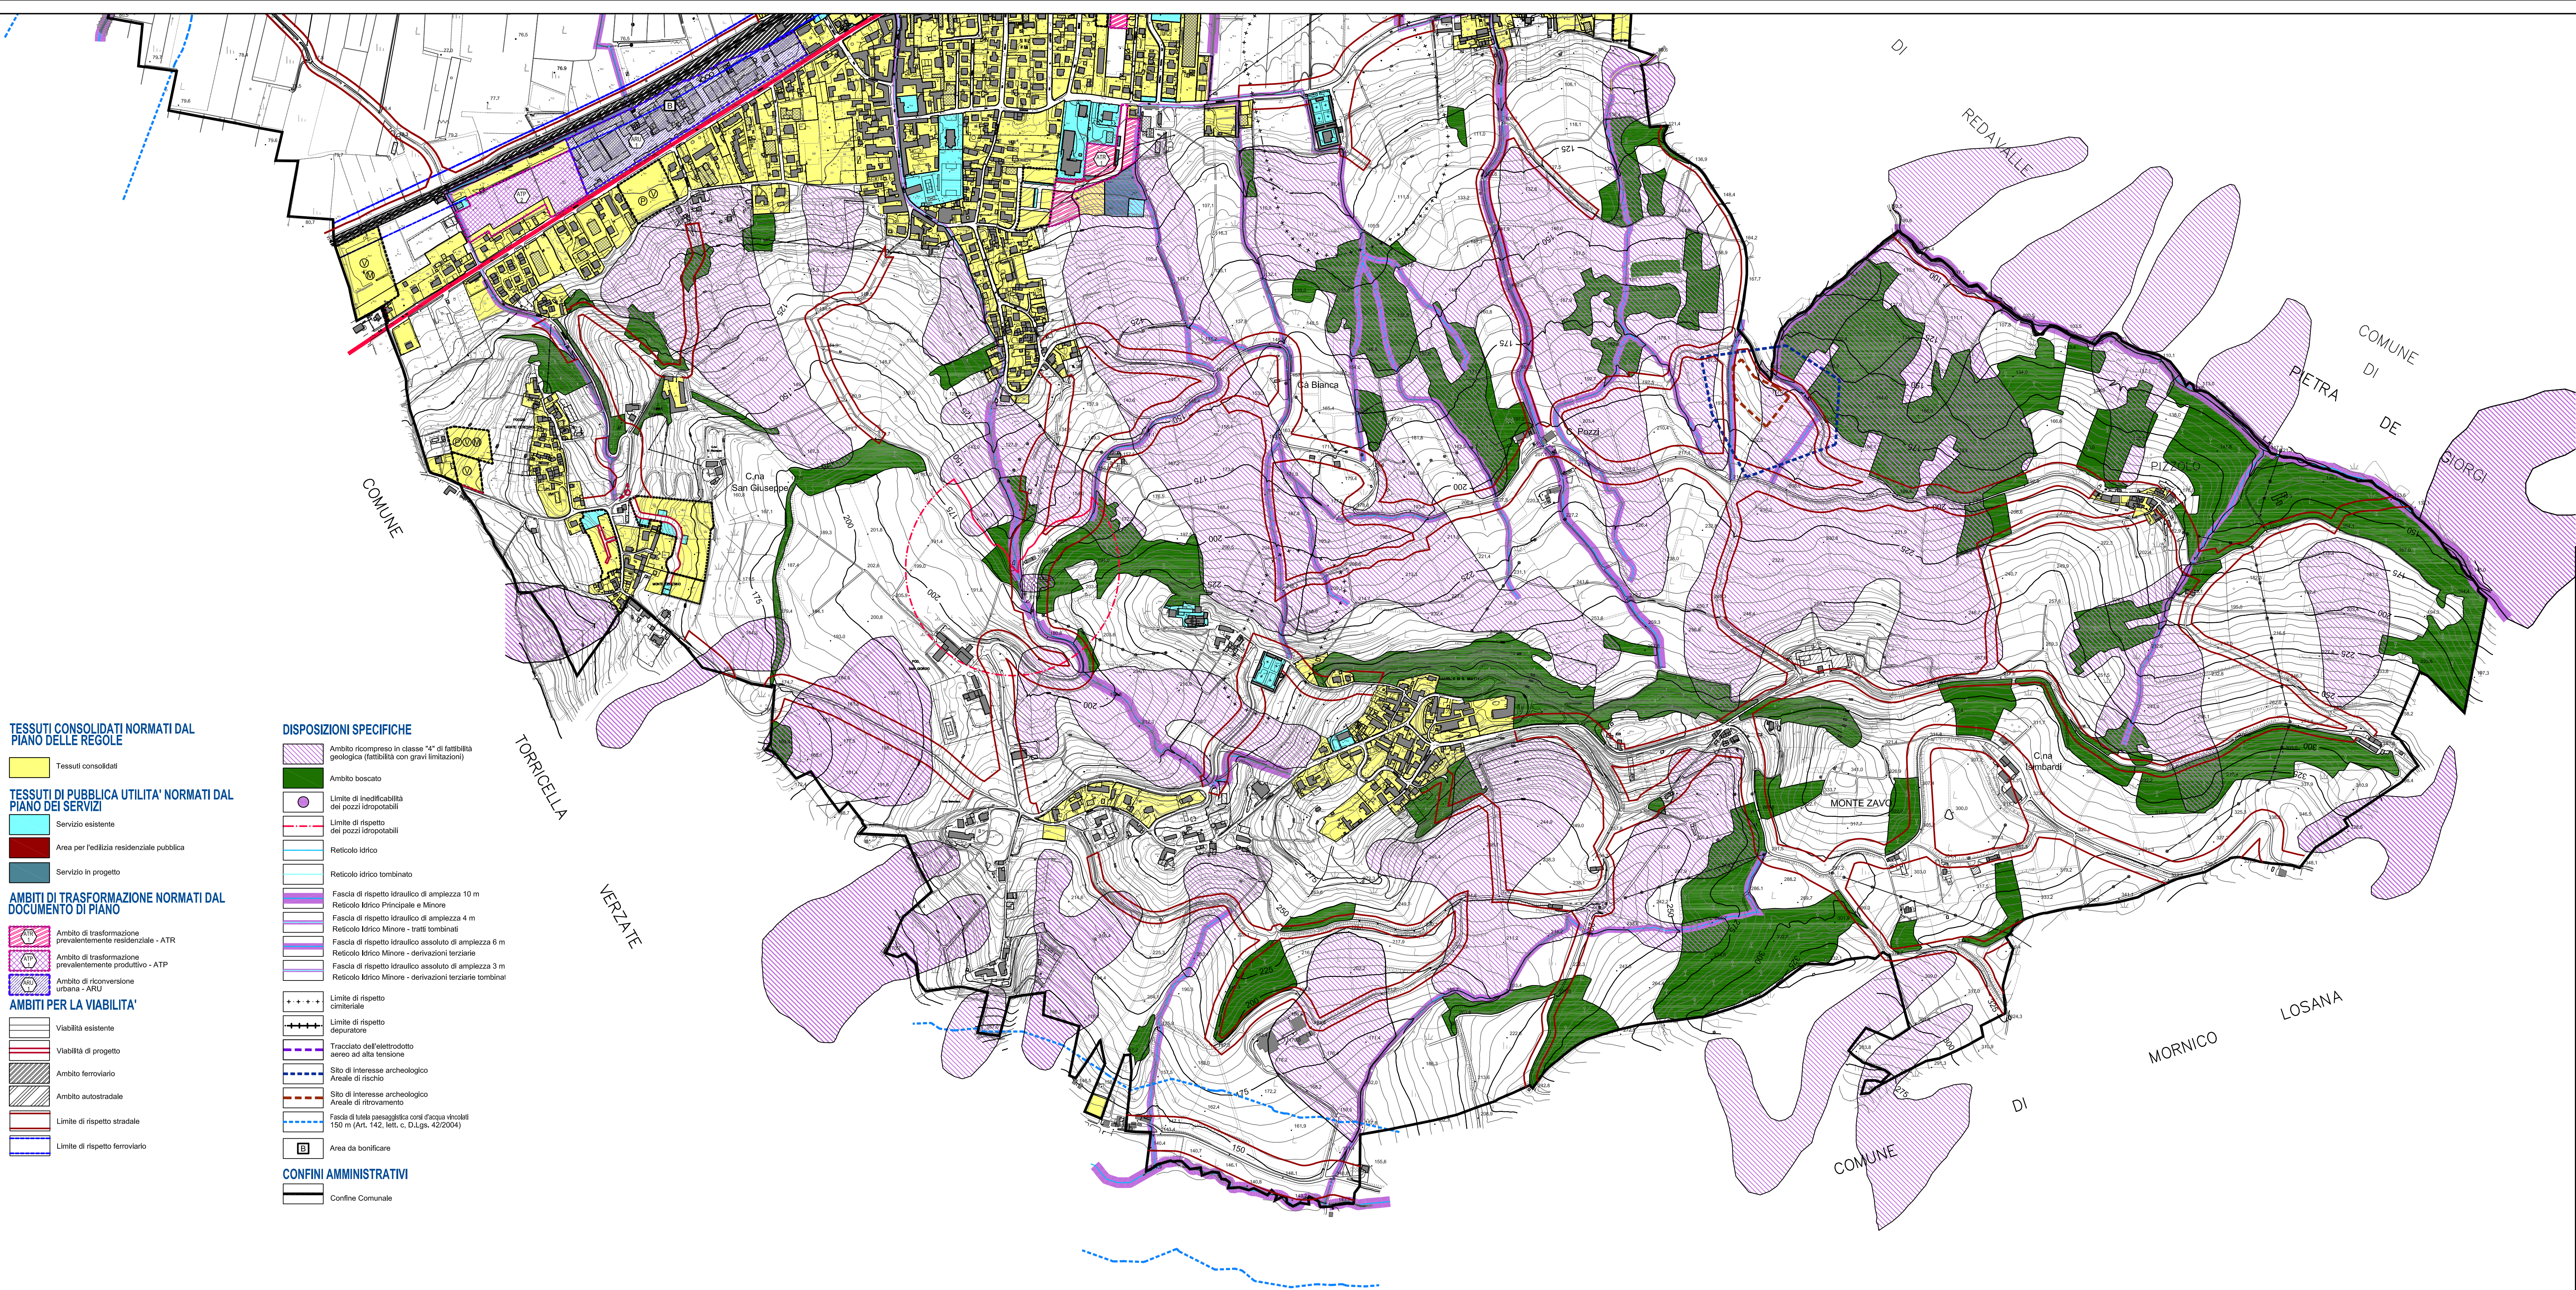

COMUNE DI SANTA GIULETTA
Provincia di Pavia

PGT 2012

ai sensi della L.R. 11 marzo 2005, n. 12 e s.m.i.

Progettisti Incaricati
Pianificazione urbanistica
Valutazione Ambientale Strategica
dott. ing. Fabrizio Sisti
via C. Battisti, 46 - Stradella (PV)

Componente geologica e sismica
dott. geol. Daniele Calvi
via A. Gramsci 22 - Stradella (PV)

Classificazione acustica
dott. ing. Maria Novella Violato
via San Biagio, 14 - Garlasco (PV)

Collaboratori
Pianificazione urbanistica
dott. arch. Cristiano Alberti
dott. ing. arch. Viola Cappelletti
Valutazione Ambientale Strategica
dott. ing. arch. Viola Cappelletti

Sindaco
Maurizio Brandolini

Assessore all'urbanistica
ing. Maurizio Modena

Responsabile del procedimento
geom. Andrea Musi

Segretario Comunale
dott. Maria Cristina Leone

Tavola DP.08.b
INDIVIDUAZIONE DEGLI AMBITI DI TRASFORMAZIONE
modificata a seguito accoglimento osservazioni
scala 1:5.000
aprile 2013